


六順多功能活動中心1~3樓/廣場環境配置圖


六順多功能活動中心1樓

圍牆

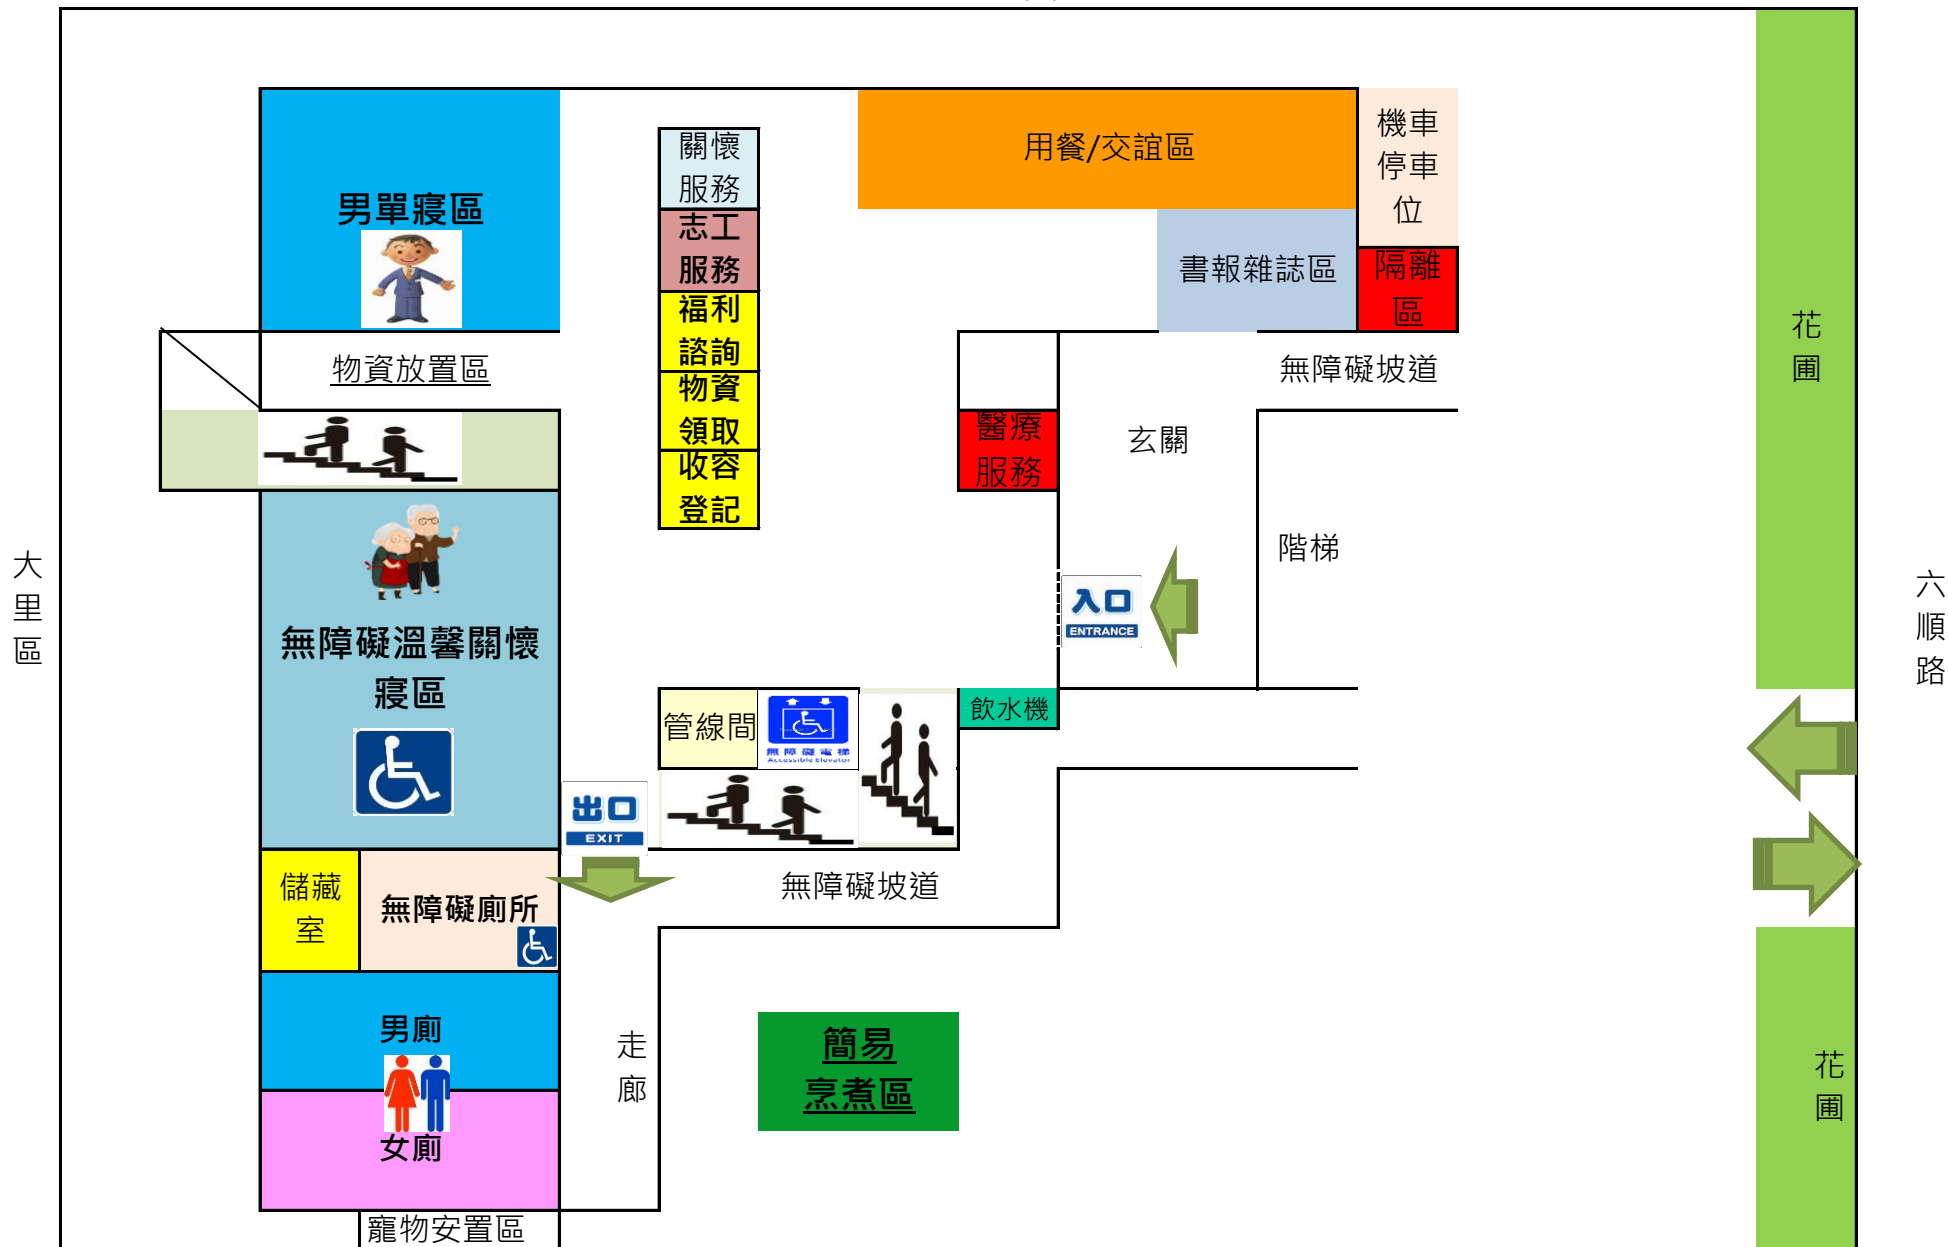

六順多功能活動中心1~3樓/廣場環境配置圖

六順多功能活動中心2樓

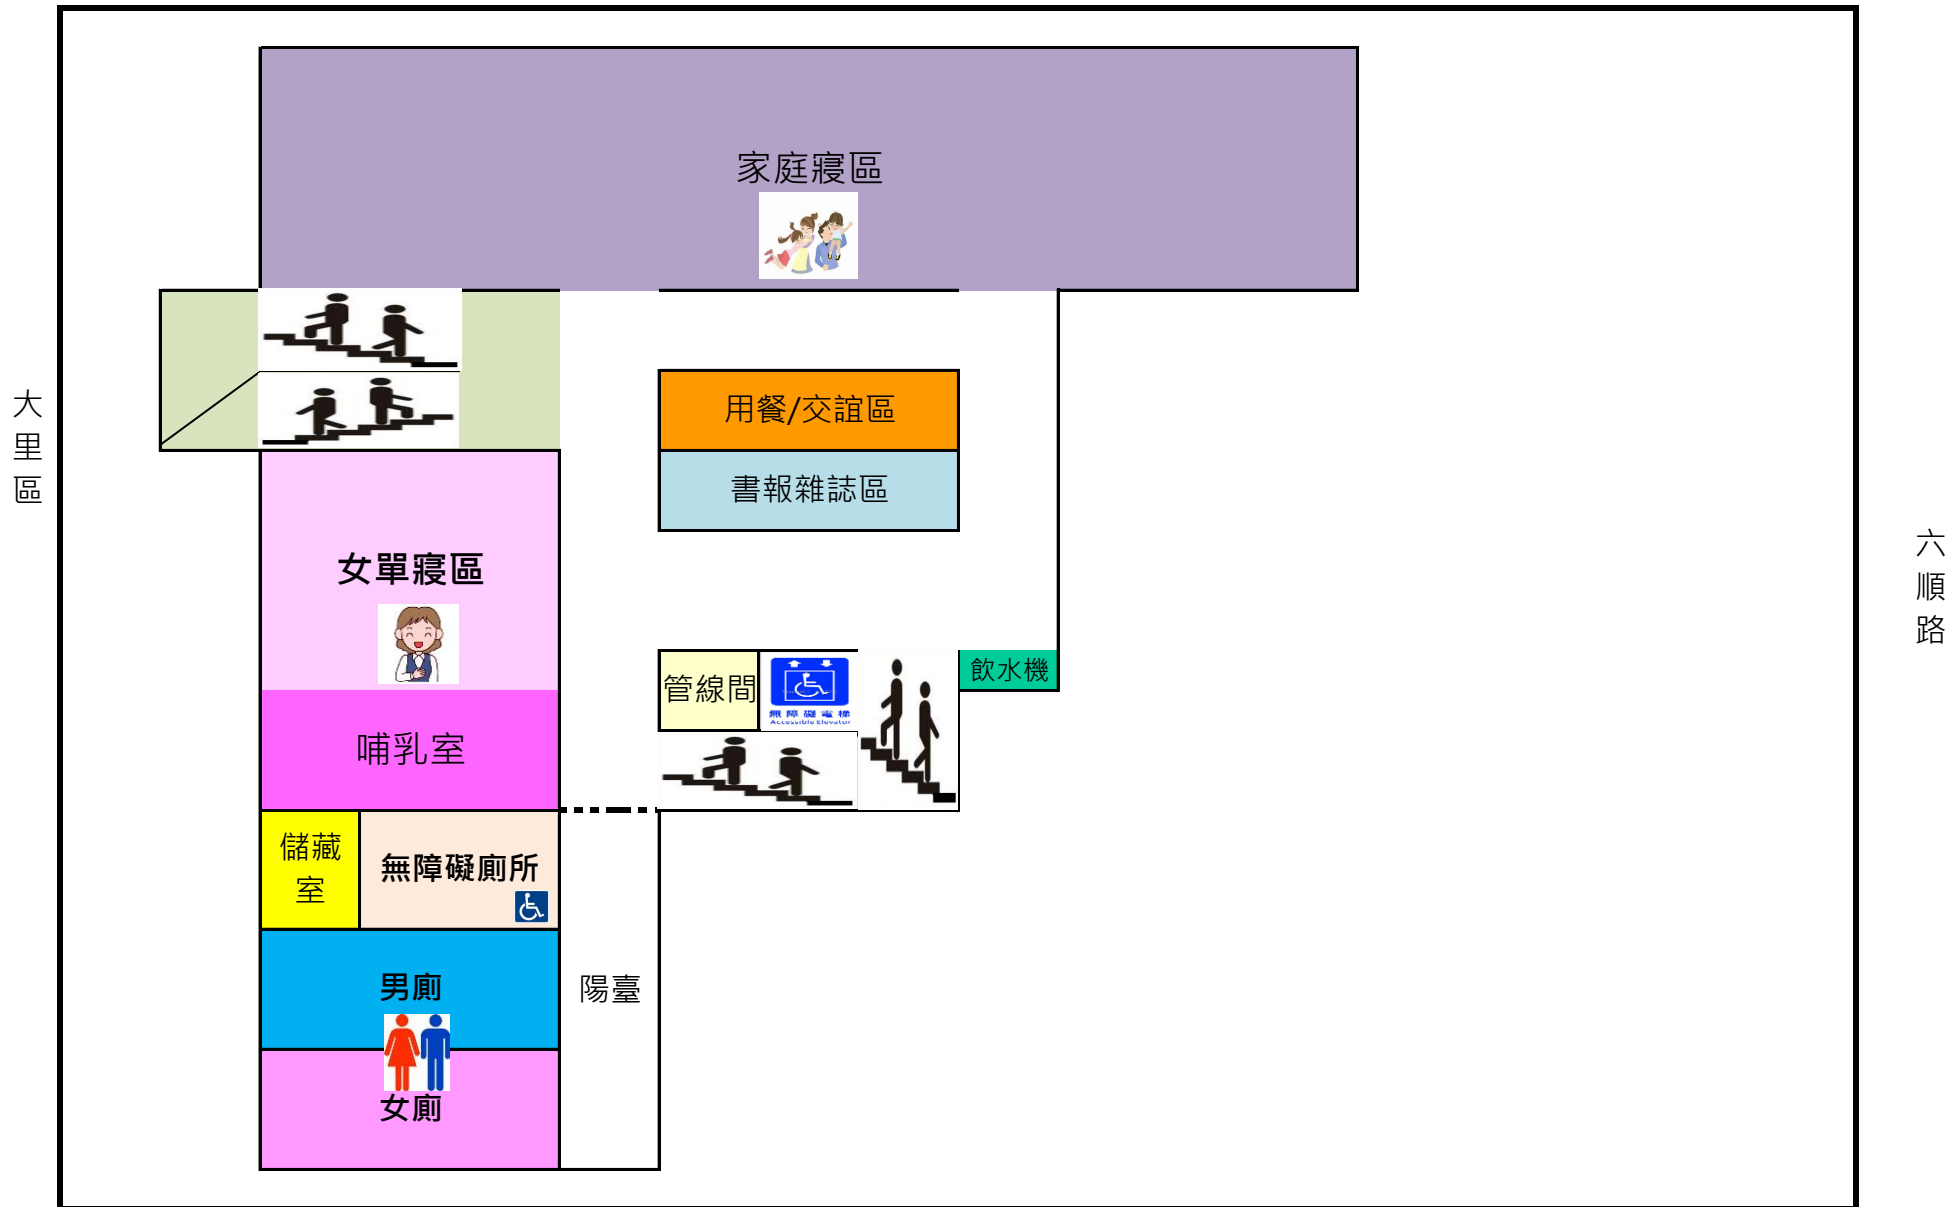

六順多功能活動中心1~3樓/廣場環境配置圖

六順多功能活動中心3樓



六順多功能活動中心1~3樓/廣場環境配置圖

