


臺中市東區區公所

臺中市東區 108 年度小型工程

細部設計圖

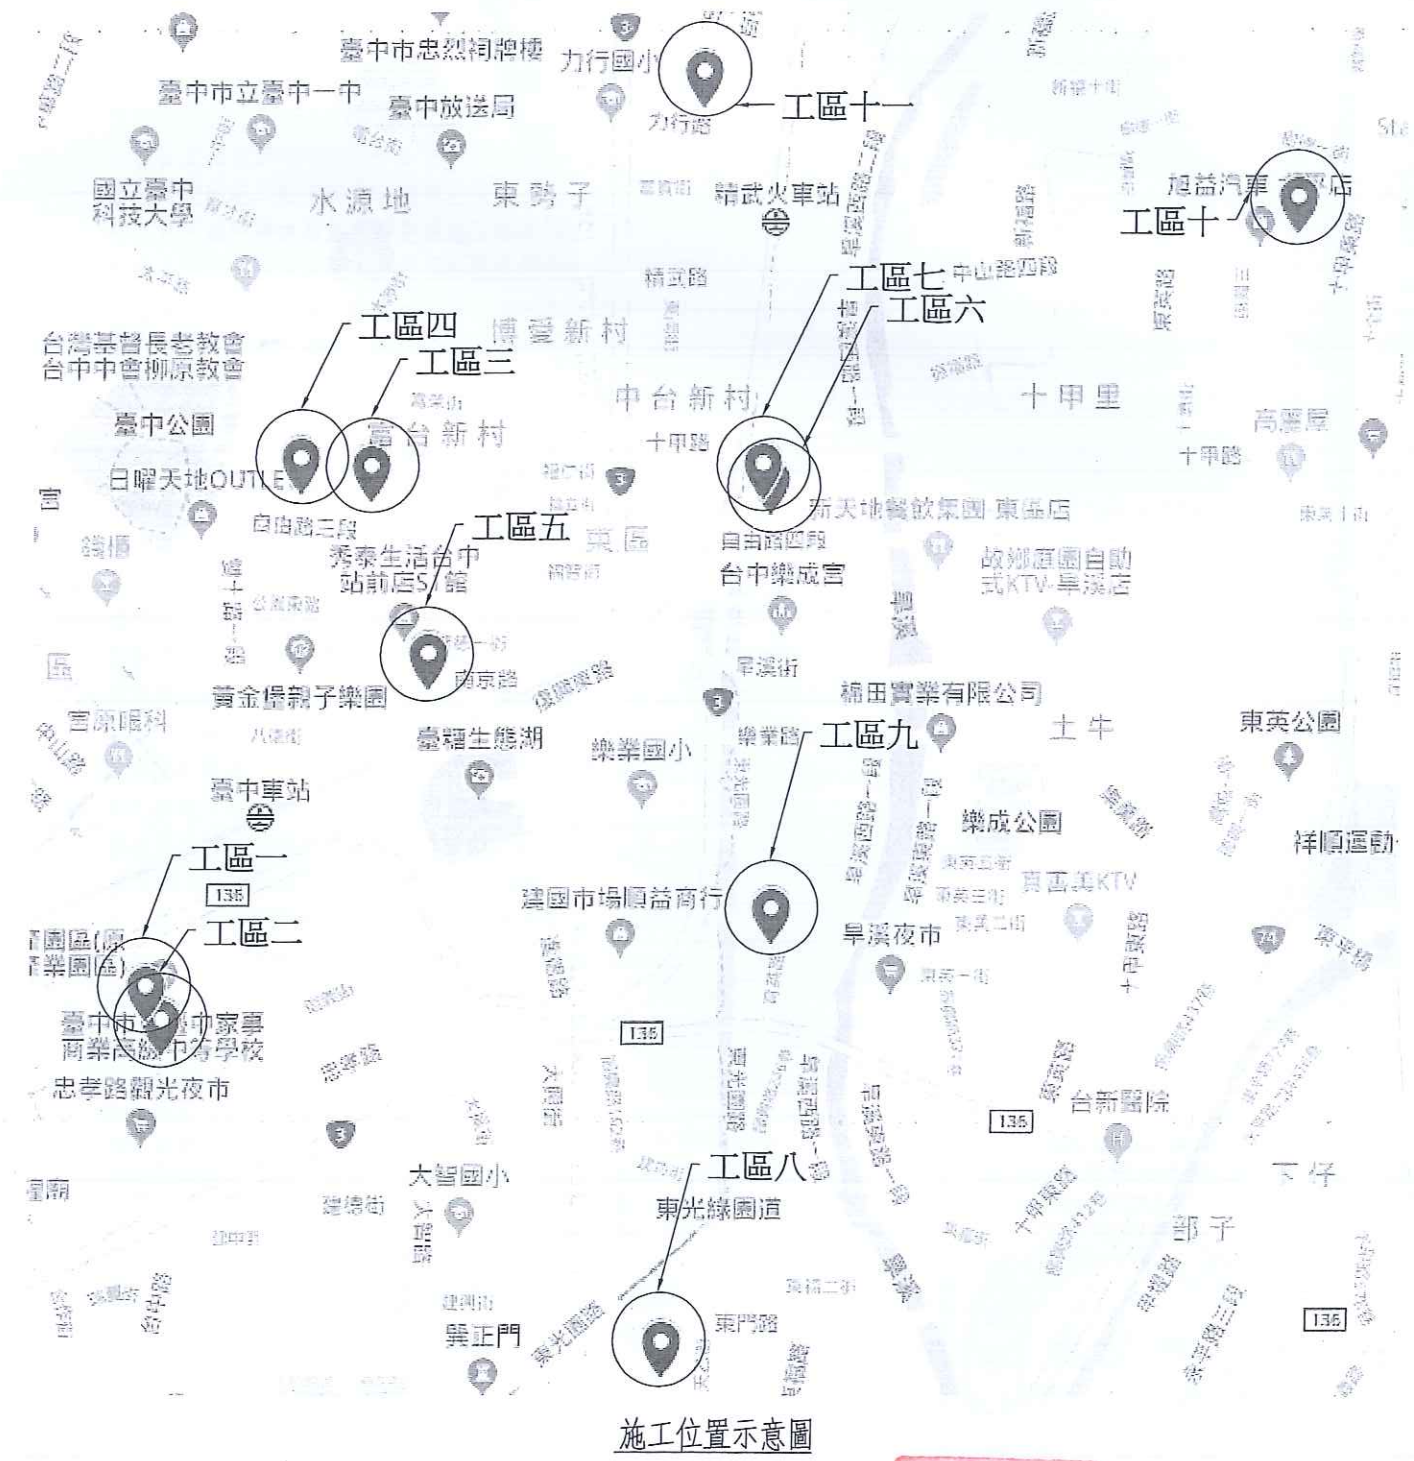

圖號總表

圖號	圖名
1/11	施工位置示意圖、圖號總表、工區總表
2/11	施工告示牌詳圖、補充說明、工程材料試驗內容表
3/11	工區一、二平面配置圖、道路寬度彙整表
4/11	工區三平面配置圖、道路寬度彙整表、混凝土鋪面鋼筋配置詳圖、鋪面伸縮縫標準圖、材料數量表
5/11	工區四平面配置圖、道路寬度彙整表、縱斷面圖
6/11	工區四橫斷面圖、材料數量表、混凝土鋪面鋼筋配置詳圖、鋪面伸縮縫標準圖
7/11	工區五、六平面配置圖、道路寬度彙整表
8/11	工區七、八平面配置圖、道路寬度彙整表、混凝土鋪面鋼筋配置詳圖、鋪面伸縮縫標準圖、材料數量表
9/11	工區九、十平面配置圖、道路寬度彙整表
10/11	工區十一平面配置圖、道路寬度彙整表
11/11	標字標線示意圖、混凝土鋪面示意圖、道路標線、標字及圖形等面積計算說明、密級配瀝青混凝土分層滾壓示意圖、規格表

工區總表

工區別	工程名稱
工區一	東區新庄里和平街38巷(和平街~台中路127巷))路面改善工程
工區二	東區振興里和平街38巷(信義街~台中路127巷))路面改善工程
工區三	東區富仁里練武路145巷8號前路面改善工程
工區四	東區富仁里練武路28巷(69號對面)路面改善工程
工區五	東區千城里南京路117-7號旁路面改善工程
工區六	東區早溪里東光路76巷路面改善工程
工區七	東區早溪里東光路76巷3弄路面改善工程
工區八	東區東門里東光園路100巷52弄路面改善工程
工區九	東區樂成里育英路23巷(東英二街~育英路)路面改善工程
工區十	東區東英里精武東路150巷路面改善工程
工區十一	東區合作里自強街27巷路面改善工程

技師執業圖記/簽署



工程名稱： 臺中市東區108年度小型工程	圖名： 施工位置示意圖、圖號總表、工區總表	設計： 承泰工程技術顧問有限公司	審核： [Signature]	比例尺： 如圖	修正： 日期	說明： 核准	圖號： 1	張號： 11
-------------------------	--------------------------	---------------------	--------------------	------------	-----------	-----------	----------	-----------