


臺中市東區區公所

臺中市東區 110 年度小型工程

細部設計圖

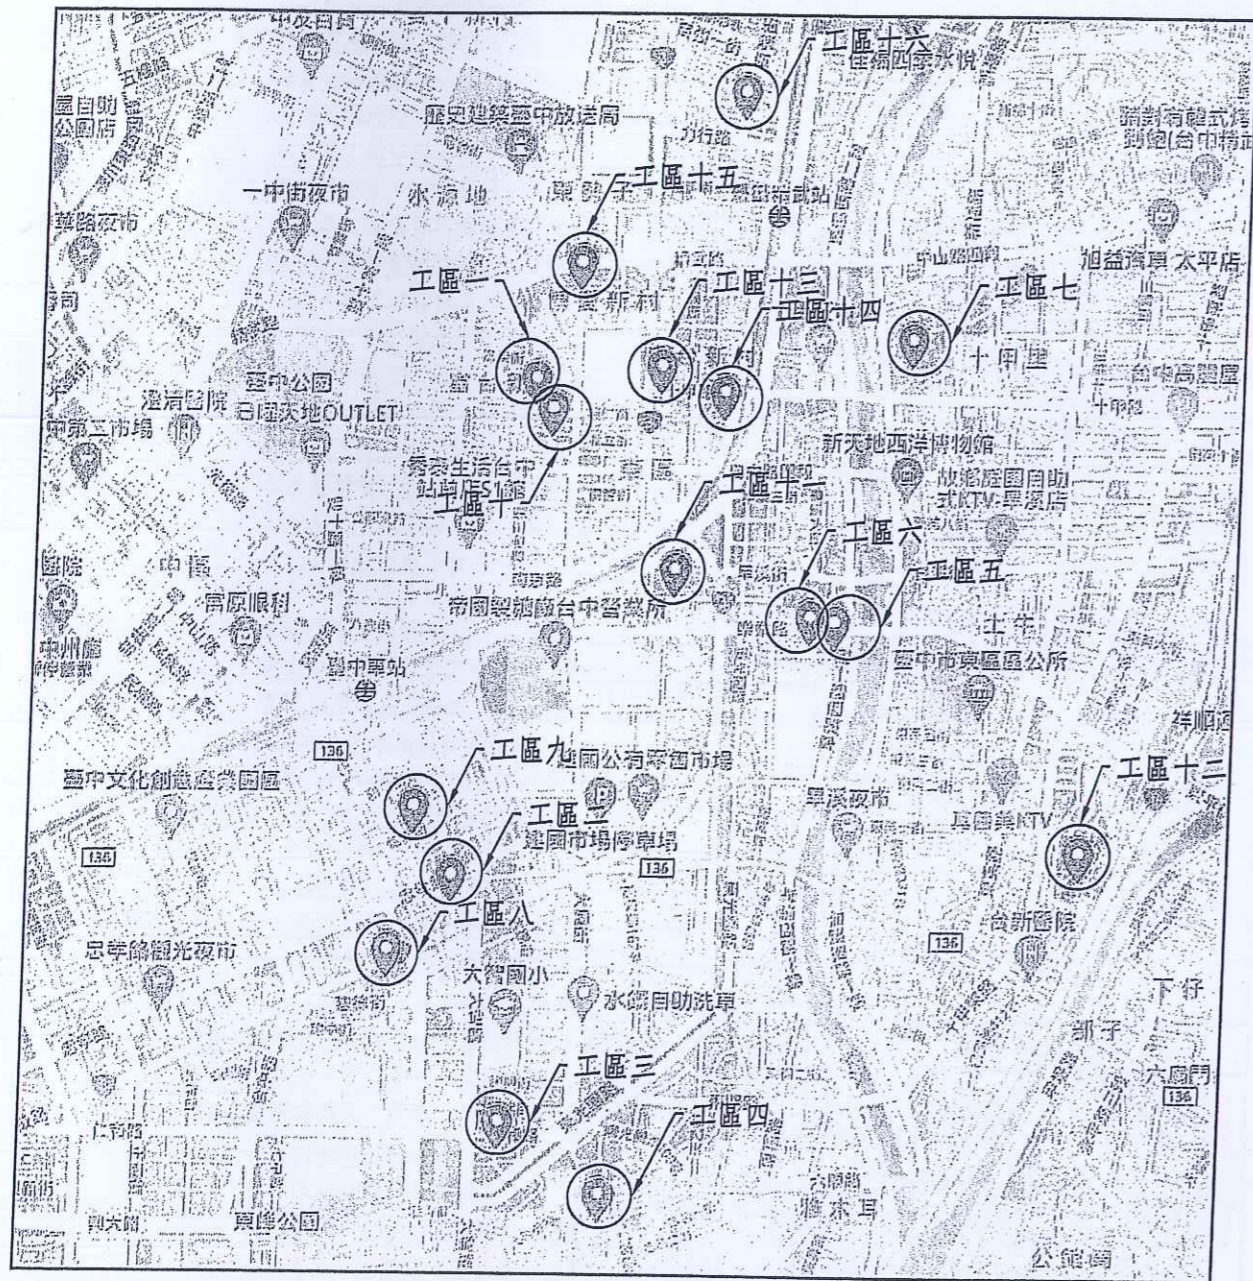

施工位置示意圖

圖號總表

圖號	圖名
1/11	施工位置示意圖、圖號總表、工區總表
2/11	施工告示牌詳圖、補充說明、工程材料試驗內容表
3/11	工區一、工區二平面配置圖、路面寬度彙整表
4/11	工區三、工區四平面配置圖、路面寬度彙整表
5/11	工區五、工區六平面配置圖、路面寬度彙整表
6/11	工區七、工區八平面配置圖、路面寬度彙整表
7/11	工區九、工區十平面配置圖、路面寬度彙整表、混凝土鋪面鋼筋配置詳圖、鋪面伸縮縫標準圖、鍍鋅格柵及化妝蓋板補強筋標準圖
8/11	工區十一、工區十二平面配置圖、路面寬度彙整表
9/11	工區十三、工區十四、工區十六平面配置圖、路面寬度彙整表
10/11	工區十五平面配置圖、路面寬度彙整表
11/11	道路標線、標字及圓形等面積計算說明、5cm密級配瀝青混凝土 分層滾壓示意圖、密級配瀝青混凝土規格表、鍍鋅格柵板詳圖

工區總表

工區別	工程名稱
工區一	東區富台里福仁街48~50號巷道路面改善工程
工區二	東區振興里忠孝路374巷(忠孝路-建成路)路面改善工程
工區三	東區東橋里大智路457巷路面改善工程
工區四	東區東門里東光園路86巷95弄(14~30號)路面改善工程
工區五	東區樂成里早溪西路一段365巷路面改善工程
工區六	東區樂成里樂業路238巷路面改善工程
工區七	東區十甲里十甲北一街(十甲北街-振福路)路面改善工程
工區八	東區東興里建成路743巷路面改善工程
工區九	東區新庄里和平街204巷路面改善工程
工區十	東區富仁里練武路293巷12弄前半段路面改善工程
工區十一	東區泉源里樂業路105巷路面改善工程
工區十二	東區東信里環中東路四段900巷路面改善工程
工區十三	東區早溪里十甲路4巷路面改善工程
工區十四	東區早溪里十甲路64巷路面改善工程
工區十五	東區東勢里進德路20巷(含進德路40巷6弄)路面改善工程
工區十六	東區合作里自強街22巷路面改善工程

